


rez-supérieur 1:200

1er étage 1:200

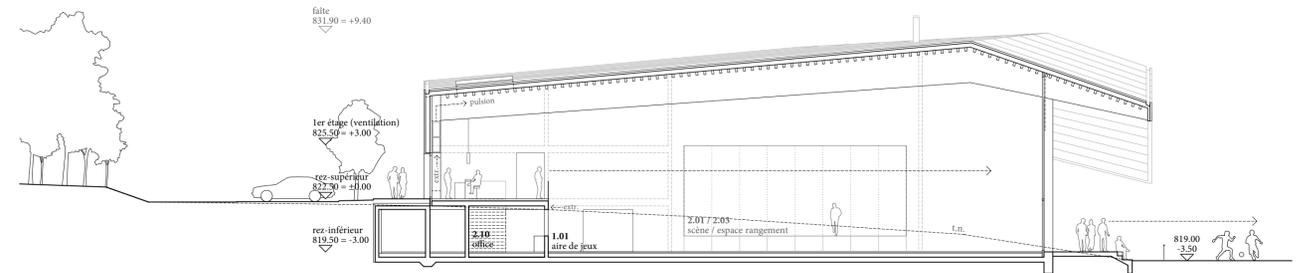


coupe A-A 1:200




façade sud-est 1:200




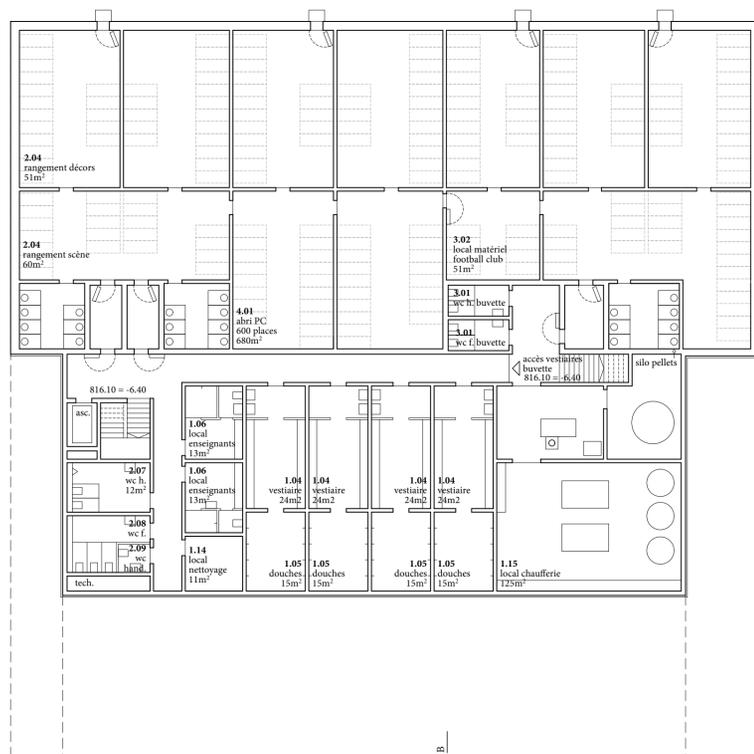

sous-sol 1:200

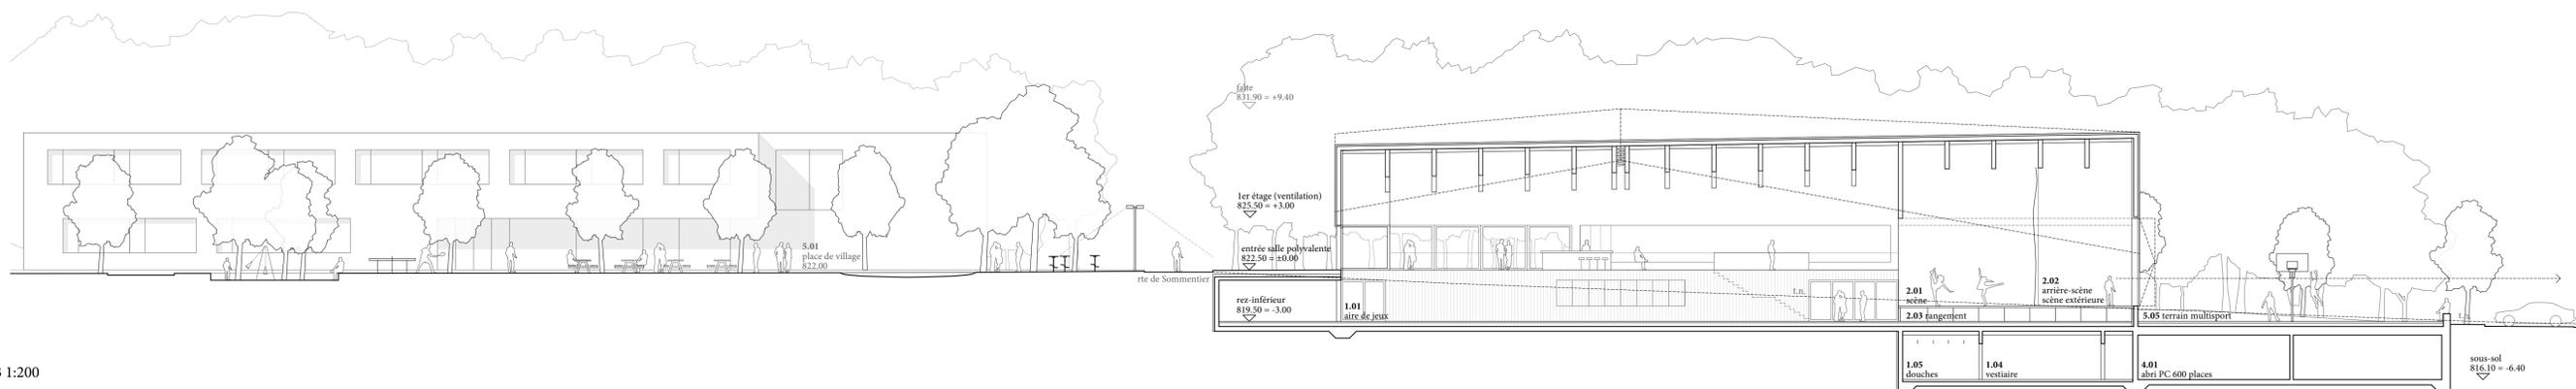

coupe B-B 1:200

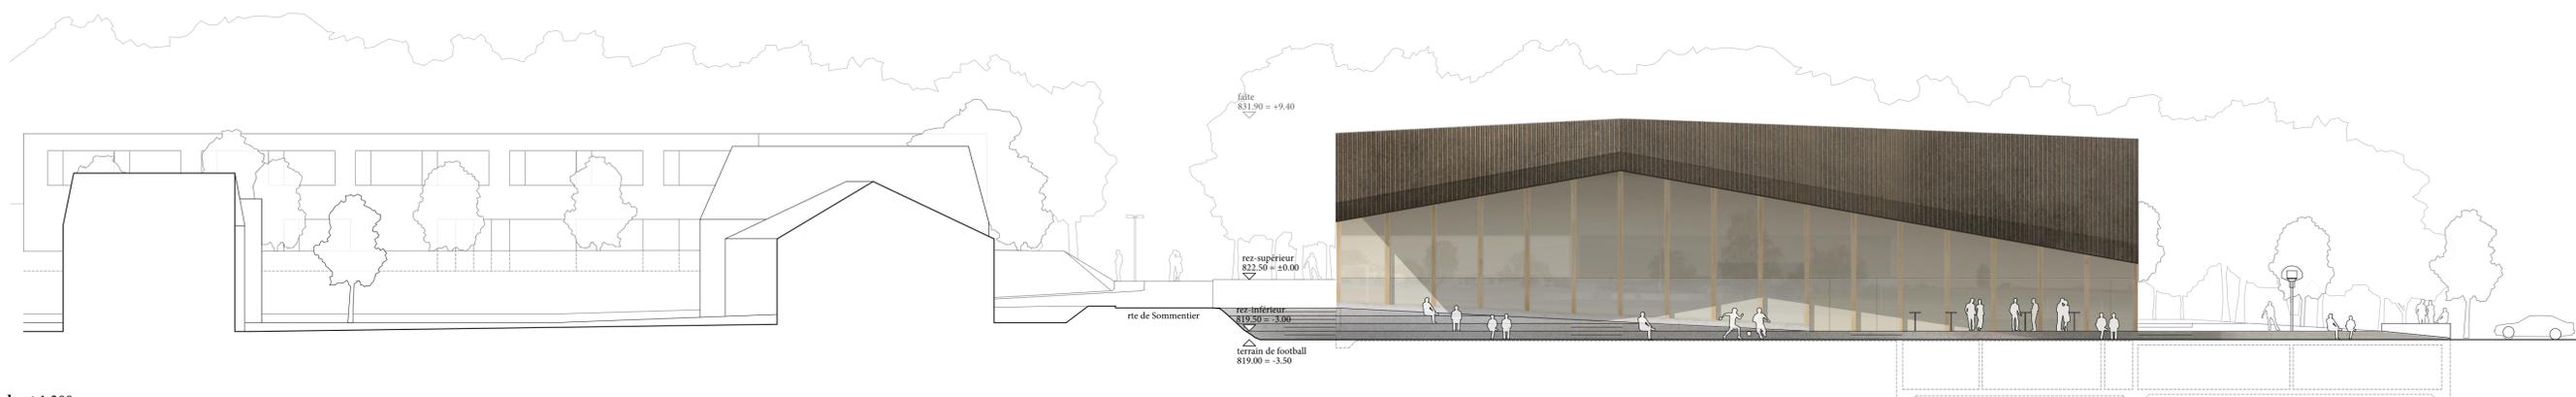

façade nord-est 1:200